


HOTELZIMMER GRUNDRISSSE

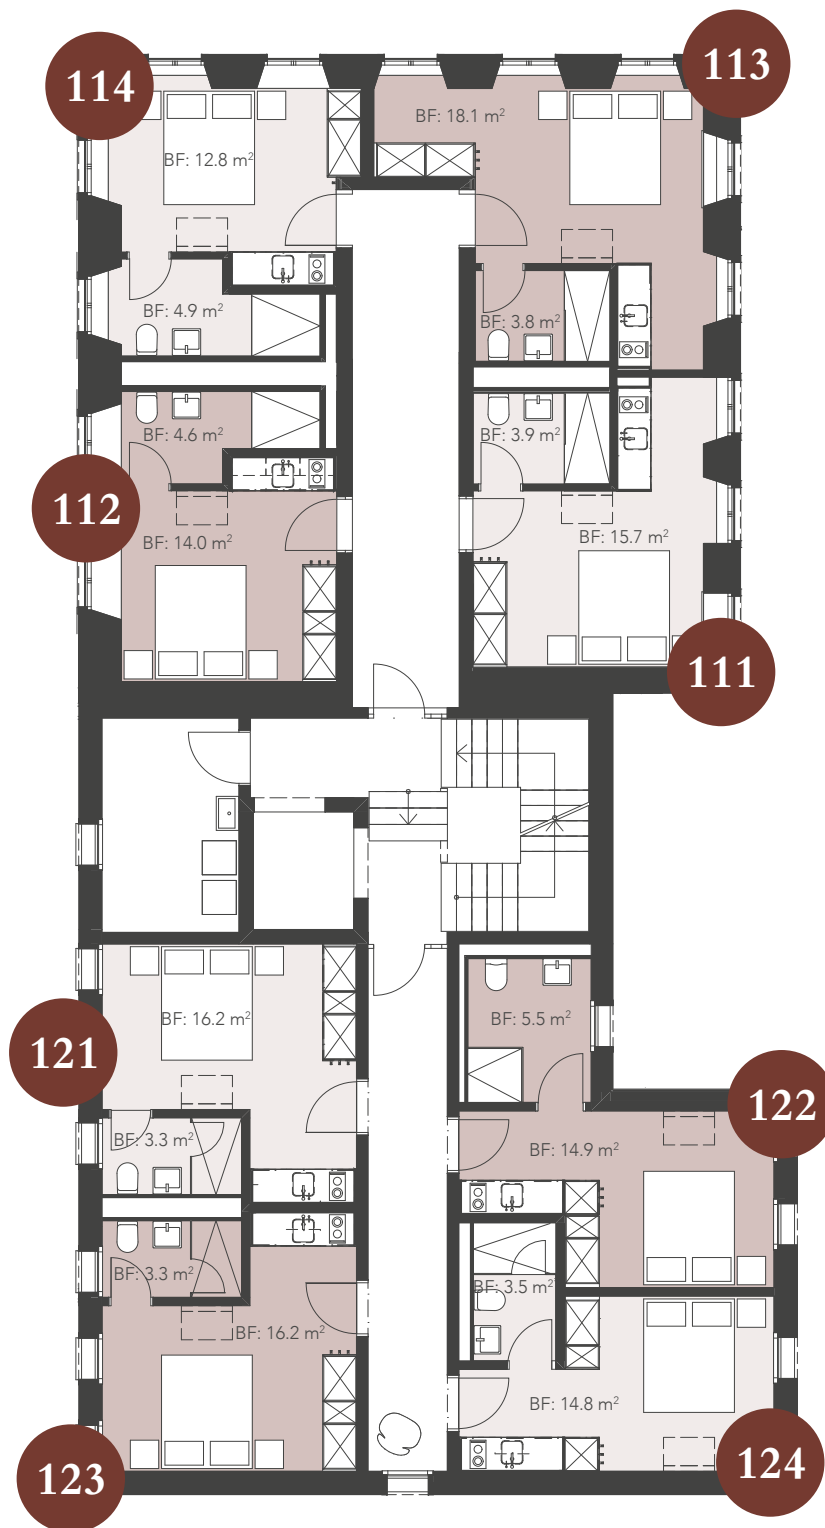

BF = Bodenfläche

Alle Preise verstehen sich inklusive Mehrwertsteuer. Es sind keine Mahlzeiten inbegriffen.